



Legende:

- Bestand
- Abriss
- Neubau

Alle Maße sind vor Ort zu prüfen!

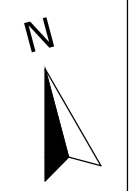

Übersichtsplan

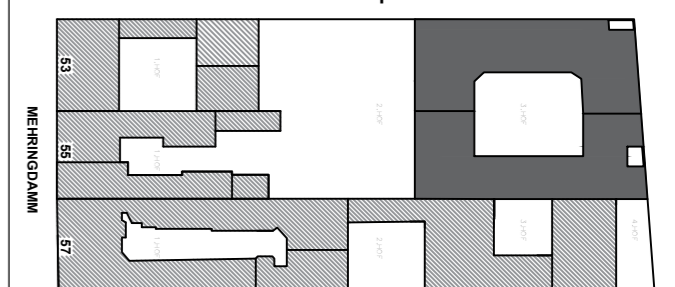


Index:	Ergänzungen / Änderungen	Datum:	gez.:
A	Bestand angelegt, Abriss deklariert, Neubau erstellt, Flächenermittlung, Raumstempel, Layout, PDF	03.04.2024	MW
B			
C			

Planbezeichnung:
MEH_53-55_E_ARC_3-Hof_GR-03_A

Planinhalt:
Grundriss 3.OG, 1. Quergebäude, Bestand

Bauvorhaben: Sarroti-Höfe Umbau 3.OG, links Mehringdamm 55 10961 Berlin	Bauherr: Nicolas Berggruen Berlin Three Properties GmbH & Co. KG Wilhelm-Kabus-Str. 42/44, Haus 6.3 10829 Berlin
---	--

Planersteller:
 BTB Berater für Technik u. Bauen GmbH & Co. KG
 Wilhelmstraße 138
 10963 Berlin
 Tel.: 030 - 206 131 817
 Fax: 030 - 206 131 816

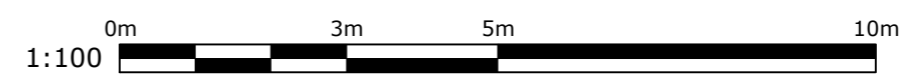

Maßstab: 1:100 (A2)	gezeichnet: NS	Datum: 27.02.2025
------------------------	-------------------	----------------------