



N:\Projekte\Begrüßungsprojekte\NBH\Objekt\Kontanzstr. Str. 10_10707_BaufM\Materialausbau\210440-Objektplanung\11_Planet_BTB\23117_LOS1_Vermietung\KONZ_ARC_GRS-01_Vermietung.dwg

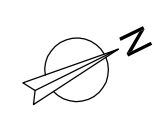

Planinhalt: Grundriss 1.OG - Zählingerstr.	
Bauherr: Kontanzstr. 10, Zählingerstr. 27 10707 Berlin-Wilmersdorf	Bauherr: Nicolas Berggruen Berlin Five Properties GmbH & Co. KG Wilhelm-Kabus-Str. 42/44 10529 Berlin
Planer/Architekt: BTB Berater für Technik u. Bauen GmbH & KG Wilhelmstraße 138 10583 Berlin Tel: 030 - 206 131 817 Fax: 030 - 206 131 816	
Maßstab: 1: 50 (A1)	gezeichnet: JL
Datum: 26.10.2023	

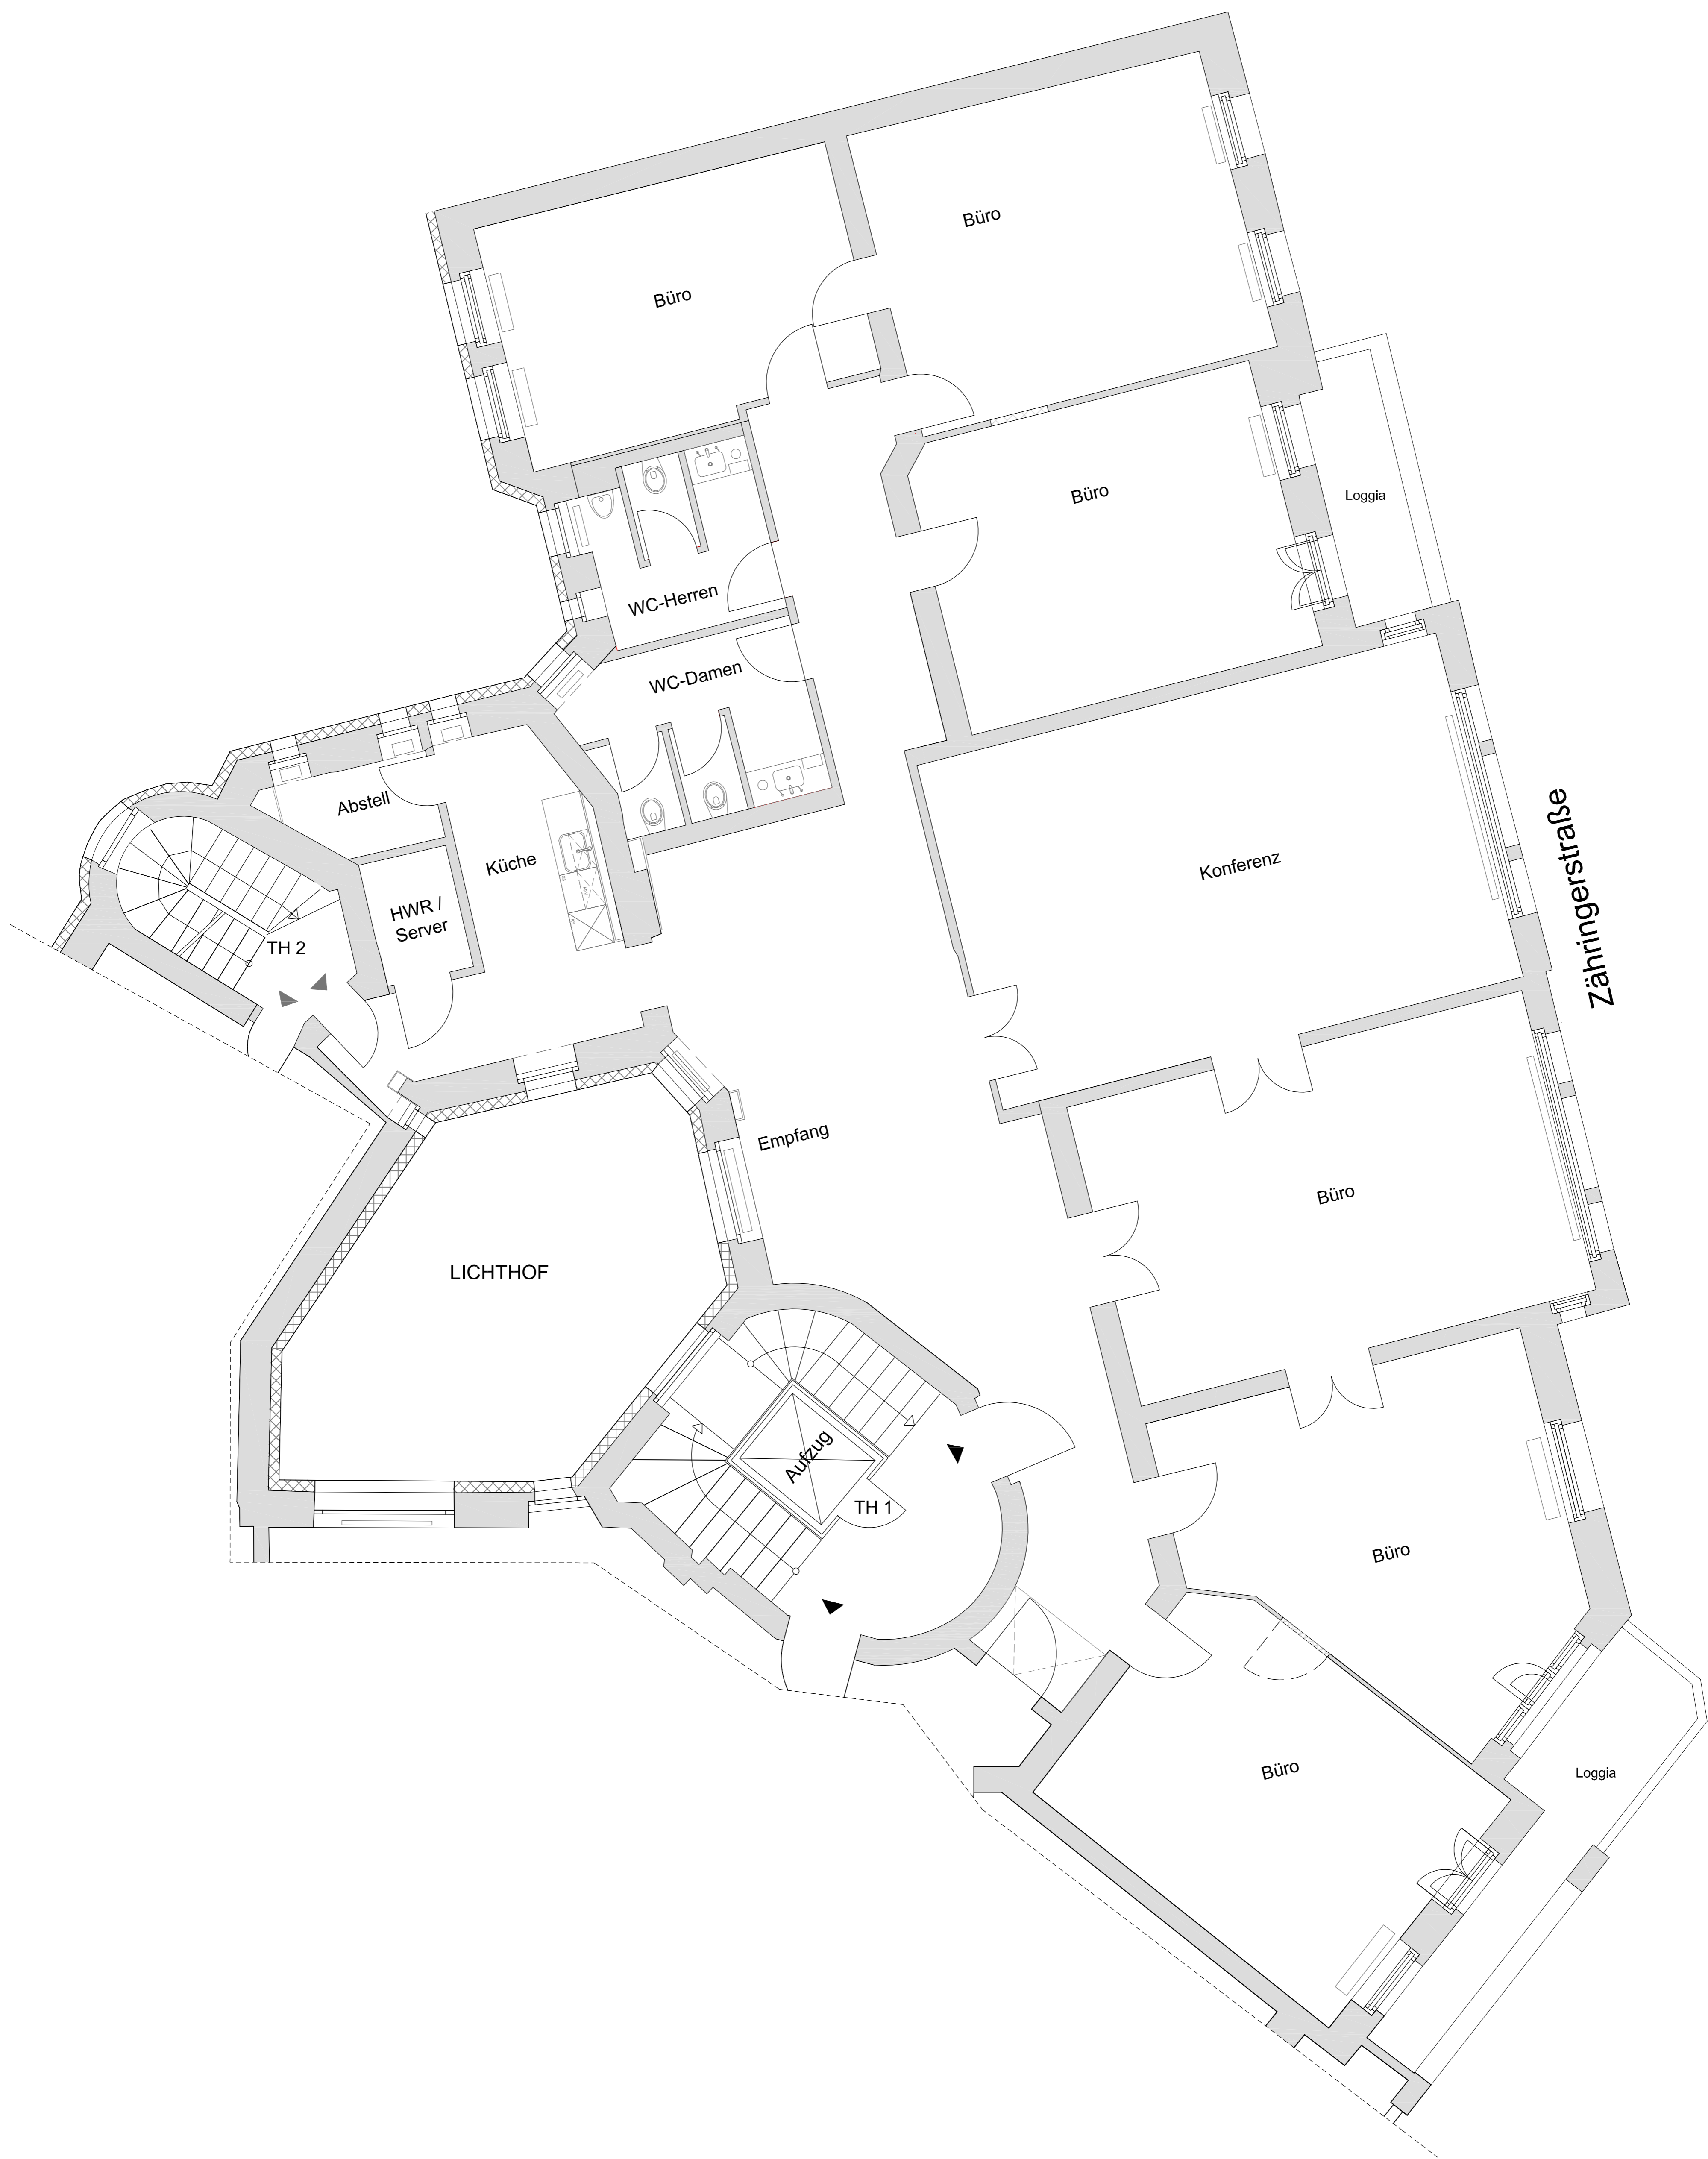